



KOORDINAČNÍ VÝKRES 1 : 5 000

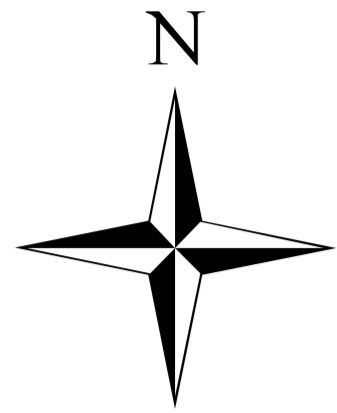

ZMĚNA Č. 2 ÚZEMNÍHO PLÁNU KOZOLUPY

Lokality Z2/1 až Z2/3

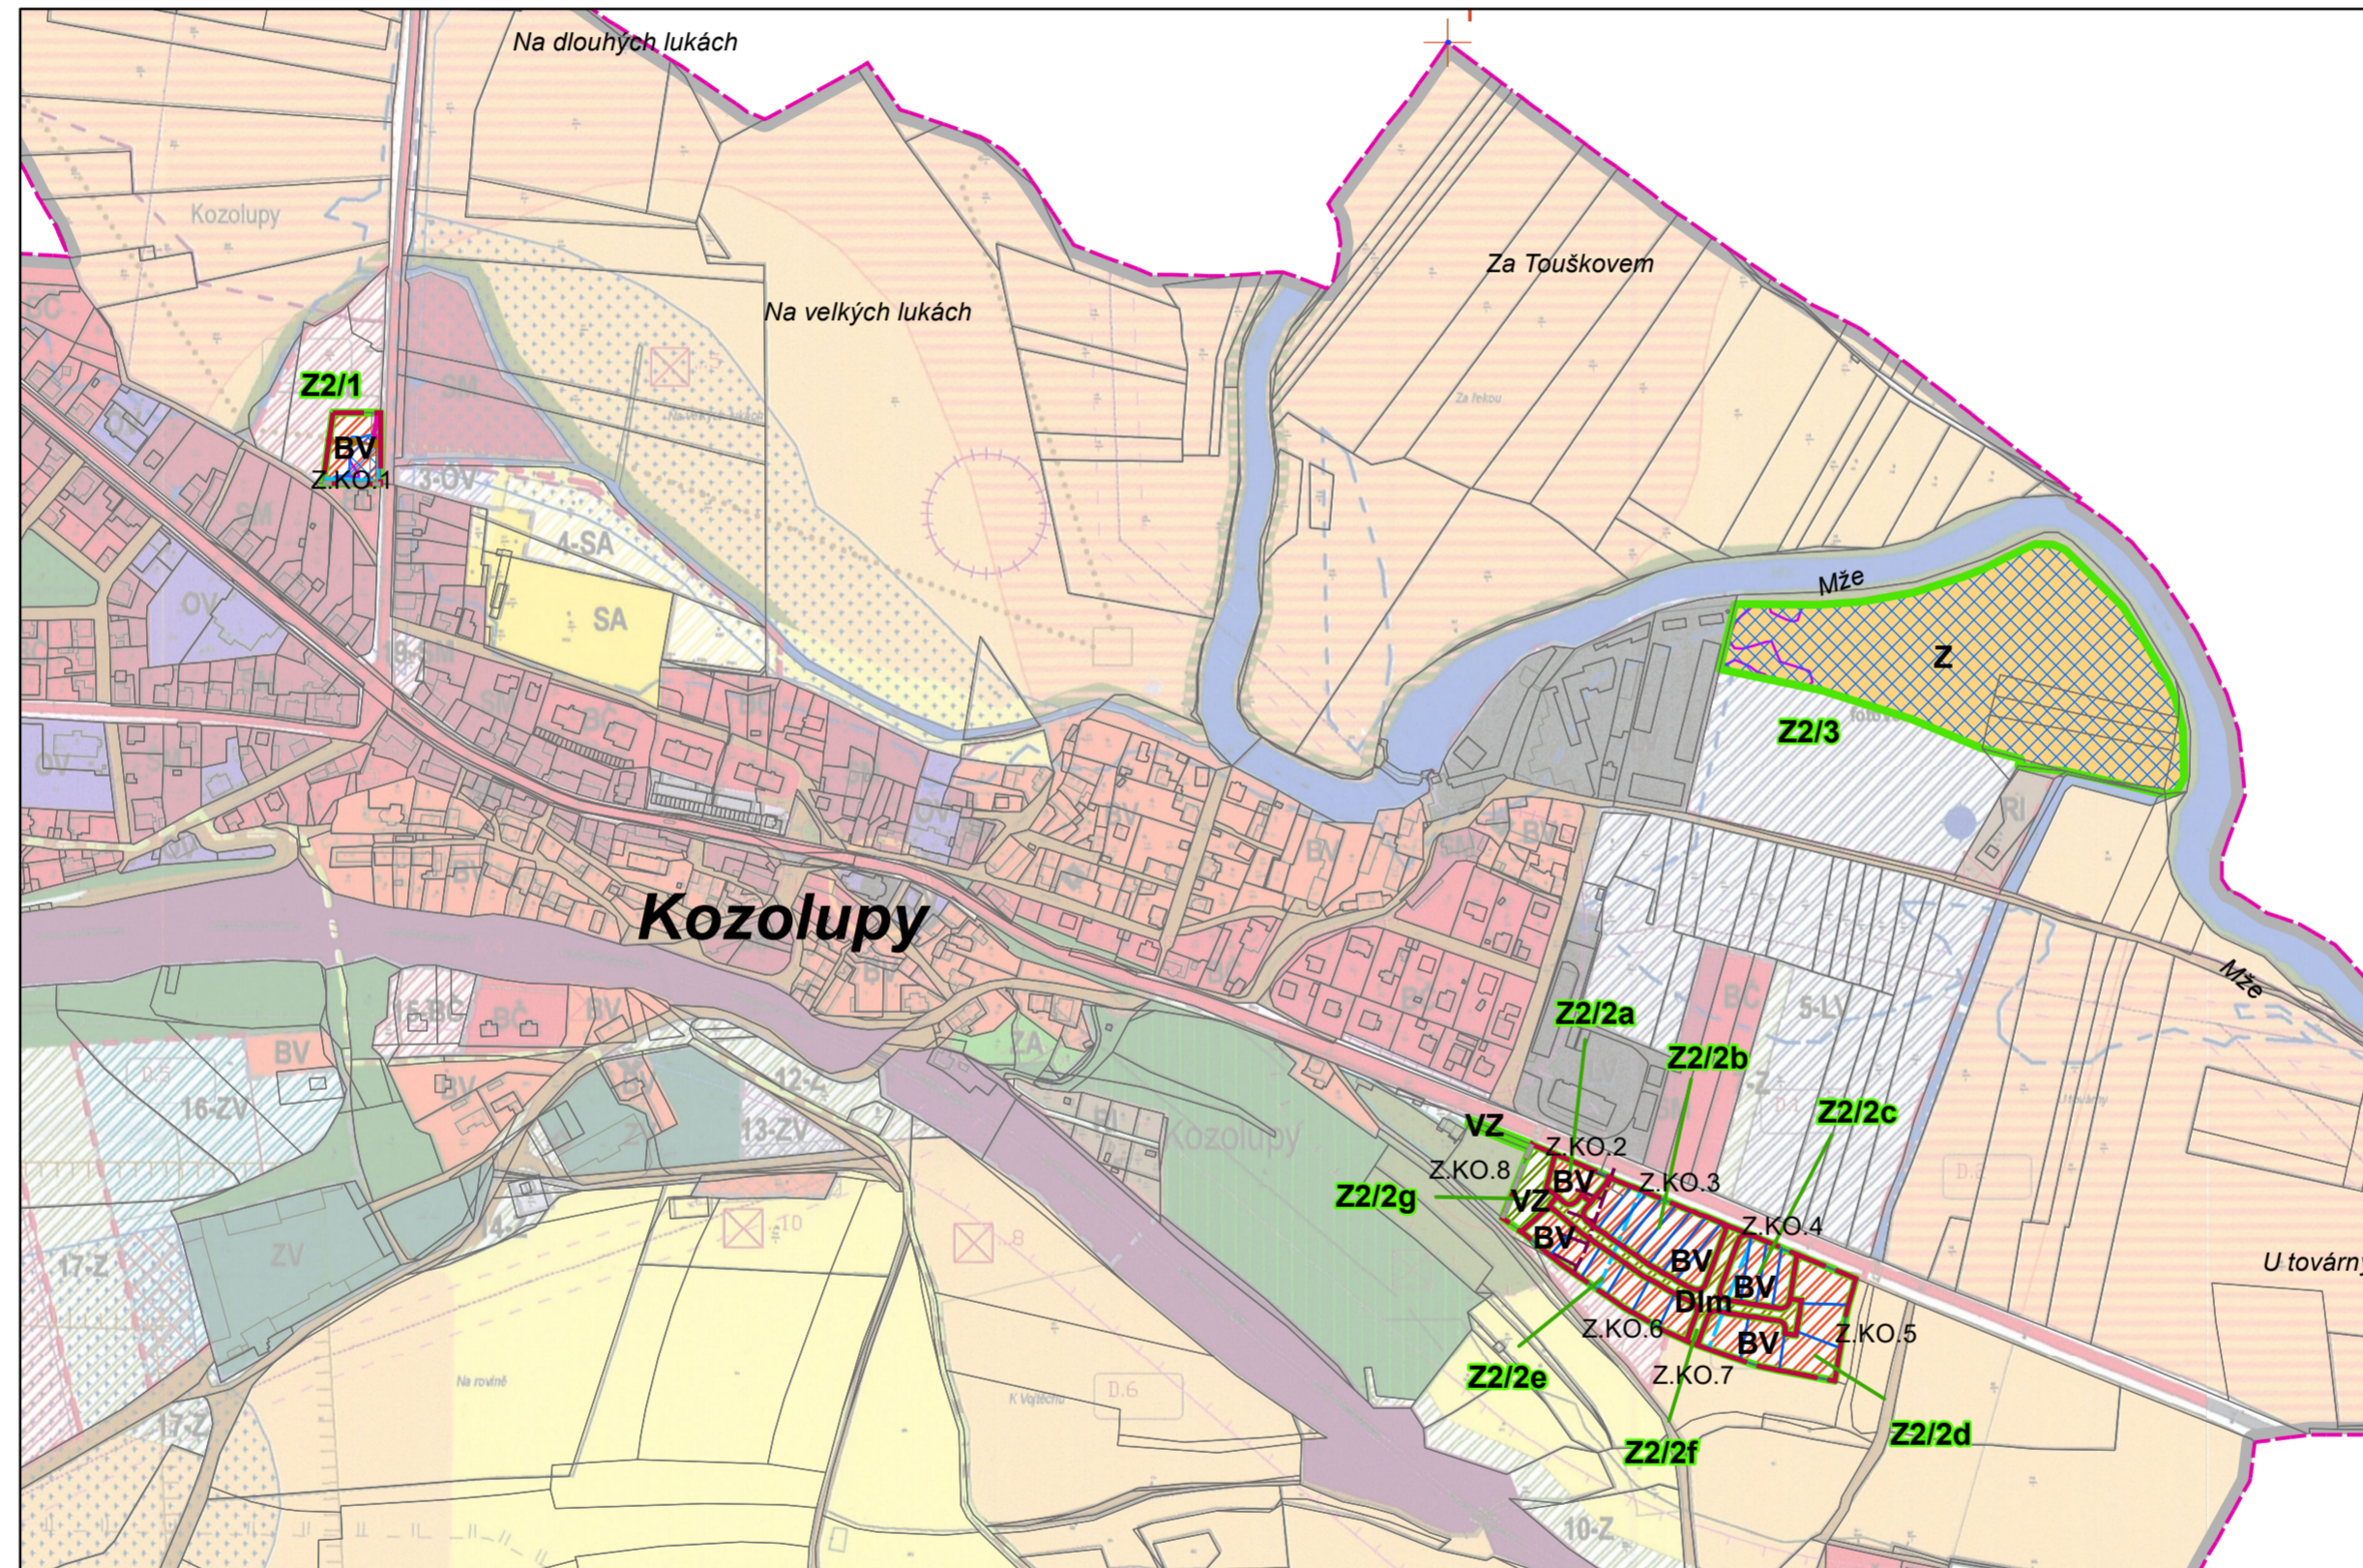

SEZNAM LOKALIT ŘEŠENÝCH ZMĚNOU Č. 2:

Lokalita Z2/1 – k. ú. Kozolupy, parc. č. 833/1
Vymezení návrhové plochy bydlení venkovského typu BV místo původní návrhové plochy bydlení čistého BČ – zastavitelná plocha Z.KO.1 (původně součástí zastavitelné plochy 2-BČ).

Lokalita Z2/2a – k. ú. Kozolupy, parc. č. část 657/3
Vymezení návrhové plochy bydlení venkovského typu BV místo původní návrhové plochy zeleně Z – zastavitelná plocha Z.KO.2 (původně součástí zastavitelné plochy 8-Z).

Lokalita Z2/2b – k. ú. Kozolupy, parc. č. 657/2, část 657/3
Vymezení návrhové plochy bydlení venkovského typu BV místo původní návrhové plochy bydlení čistého BČ, návrhové plochy zeleně Z a místo původní stávající zemědělské plochy ZP – zastavitelná plocha Z.KO.3 (původně součástí zastavitelných ploch 9-BČ a 8-Z).

Lokalita Z2/2c – k. ú. Kozolupy, parc. č. část 657/3
Vymezení návrhové plochy bydlení venkovského typu BV místo původní stávající zemědělské plochy ZP – zastavitelná plocha Z.KO.4.

Lokalita Z2/2d – k. ú. Kozolupy, parc. č. část 657/3
Vymezení návrhové plochy bydlení venkovského typu BV místo původní stávající zemědělské plochy ZP – zastavitelná plocha Z.KO.5.

Lokalita Z2/2e – k. ú. Kozolupy, parc. č. část 657/3
Vymezení návrhové plochy bydlení venkovského typu BV místo původní návrhové plochy bydlení čistého BČ a návrhové plochy zeleně Z a místo původní stávající zemědělské plochy ZP – zastavitelná plocha Z.KO.6 (původně součástí zastavitelných ploch 9-BČ a 8-Z).

Lokalita Z2/2f – k. ú. Kozolupy, parc. č. část 657/3
Vymezení návrhové plochy dopravní infrastruktura místní DIm místo původní návrhové plochy bydlení čistého BČ a návrhové plochy zeleně Z a místo původní stávající zemědělské plochy ZP – zastavitelná plocha Z.KO.7 (původně z části součástí zastavitelných ploch 9-BČ a 8-Z).

Lokalita Z2/2g – k. ú. Kozolupy, parc. č. část 657/3
Vymezení stávající plochy veřejné zeleně VZ. Vymezení návrhové plochy veřejné zeleně VZ místo původní návrhové plochy zeleně Z – zastavitelná plocha Z.KO.8 (původně součástí zastavitelné plochy zeleně 8-Z).

Lokalita Z2/3 – k. ú. Kozolupy, parc. č. 640/2, 640/3, 640/4, 640/6, část 640/1, 640/5 a 640/7
Změna části zastavitelné plochy 5a-LV (návrhová plocha lehké výroby LV) o velikosti 3,0006 ha na stávající plochu zemědělského využití Z.

LEGENDA

- hranice zastavitelného území obce (hranice + označení Z.KO.x)
- hranice katastrálního území
- parcelní hranice
- návrh parcelace
- hranice řešeného území
- vymezení řešeného území změny č.2 (hranice + označení Z2/xx)
- zastavěné území

Plochy s rozdílným způsobem využití

- bydlení venkovského typu - návrh
- místní komunikace, polní cesty - návrh
- veřejná zeleň - stav
- veřejná zeleň - návrh
- zemědělské plochy - stav

Limity využití území

- archeologické naleziště (Kozolupy - sběr)
- ochranné pásmo hřbitova
- ochranné pásmo elektrického vedení
- ochranné pásmo silnice
- záplavové území s periodicitou 100 let
- záplavové území s periodicitou 20 let

Technická infrastruktura

- hlavní kanal. sběrače
- kanalizační stoka
- vodovodní řad
- komunikační vedení

Pozn.: Výkres je podložen výrazně utlučeným koordinačním výkresem ÚP Kozolupy.

PROJEKTANT:	Ing. arch. Martin Jirovský, Ph.D., MBA, DiS. Relax M.A.A.T., s. r. o. IČ: 071 42 226 Kožešnická 270/17 390 01 Tábor	PARÉ:
OBJEDNATEL:	obec Kozolupy	
VÝKRES:	KOORDINAČNÍ VÝKRES	DATUM: srpen 2022
		MĚŘÍTKO: 1 : 5 000
		ČÍSLO VÝKRESU: 01