


KOORDINAČNÍ VÝKRES

1 : 5 000

ZMĚNA Č. 2

ÚZEMNÍHO PLÁNU

KOZOLUPY

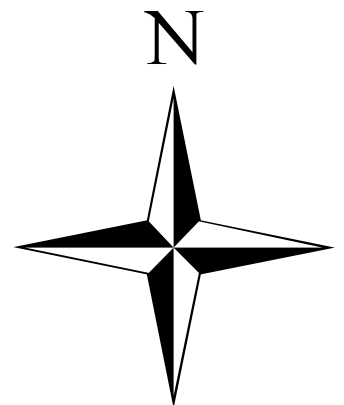

SEZNAM LOKALIT ŘEŠENÝCH ZMĚNOU Č. 2:

Lokalita Z2/1 – k. ú. Kozolupy, parc. č. 833/1
Vymezení návrhové plochy bydlení venkovského typu BV místo původní návrhové plochy bydlení čistého BČ – zastavitelná plocha Z.KO.1 (původně součástí zastavitelné plochy 2-BČ).

Lokalita Z2/2a – k. ú. Kozolupy, parc. č. část 657/3
Vymezení návrhové plochy bydlení venkovského typu BV místo původní návrhové plochy zeleně Z – zastavitelná plocha Z.KO.2 (původně součástí zastavitelné plochy 8-Z).

Lokalita Z2/2b – k. ú. Kozolupy, parc. č. 657/2, část 657/3
Vymezení návrhové plochy bydlení venkovského typu BV místo původní návrhové plochy bydlení čistého BČ, návrhové plochy zeleně Z a místo původní stávající zemědělské plochy ZP – zastavitelná plocha Z.KO.3 (původně součástí zastavitelných ploch 9-BČ a 8-Z).

Lokalita Z2/2c – k. ú. Kozolupy, parc. č. část 657/3
Vymezení návrhové plochy bydlení venkovského typu BV místo původní stávající zemědělské plochy ZP – zastavitelná plocha Z.KO.4.

Lokalita Z2/2d – k. ú. Kozolupy, parc. č. část 657/3
Vymezení návrhové plochy bydlení venkovského typu BV místo původní stávající zemědělské plochy ZP – zastavitelná plocha Z.KO.5.


Lokalita Z2/2e – k. ú. Kozolupy, parc. č. část 657/3
Vymezení návrhové plochy bydlení venkovského typu BV místo původní návrhové plochy bydlení čistého BČ a návrhové plochy zeleně Z a místo původní stávající zemědělské plochy ZP – zastavitelná plocha Z.KO.6 (původně součástí zastavitelných ploch 9-BČ a 8-Z).

Lokalita Z2/2f – k. ú. Kozolupy, parc. č. část 657/3
Vymezení návrhové plochy dopravní infrastruktura místní Dlm místo původní návrhové plochy bydlení čistého BČ a návrhové plochy zeleně Z a místo původní stávající zemědělské plochy ZP - zastavitelná plocha Z.KO.7 (původně z části součástí zastavitelných ploch 9-BČ a 8-Z).

Lokalita Z2/2g – k. ú. Kozolupy, parc. č. část 657/3
Vymezení stávající plochy veřejné zeleně VZ. Vymezení návrhové plochy veřejné zeleně VZ místo původní návrhové plochy zeleně Z – zastavitelná plocha Z.KO.8 (původně součástí zastavitelné plochy zeleně 8-Z).

Lokalita Z2/3 – k. ú. Kozolupy, parc. č. 640/2, 640/3, 640/4, 640/6, část 640/1, 640/5 a 640/7
Změna části zastavitelné plochy 5a-LV (návrhová plocha lehké výroby LV) o velikosti 3,0006 ha na stávající plochu zemědělského využití Z.

Lokality Z2/1 až Z2/3

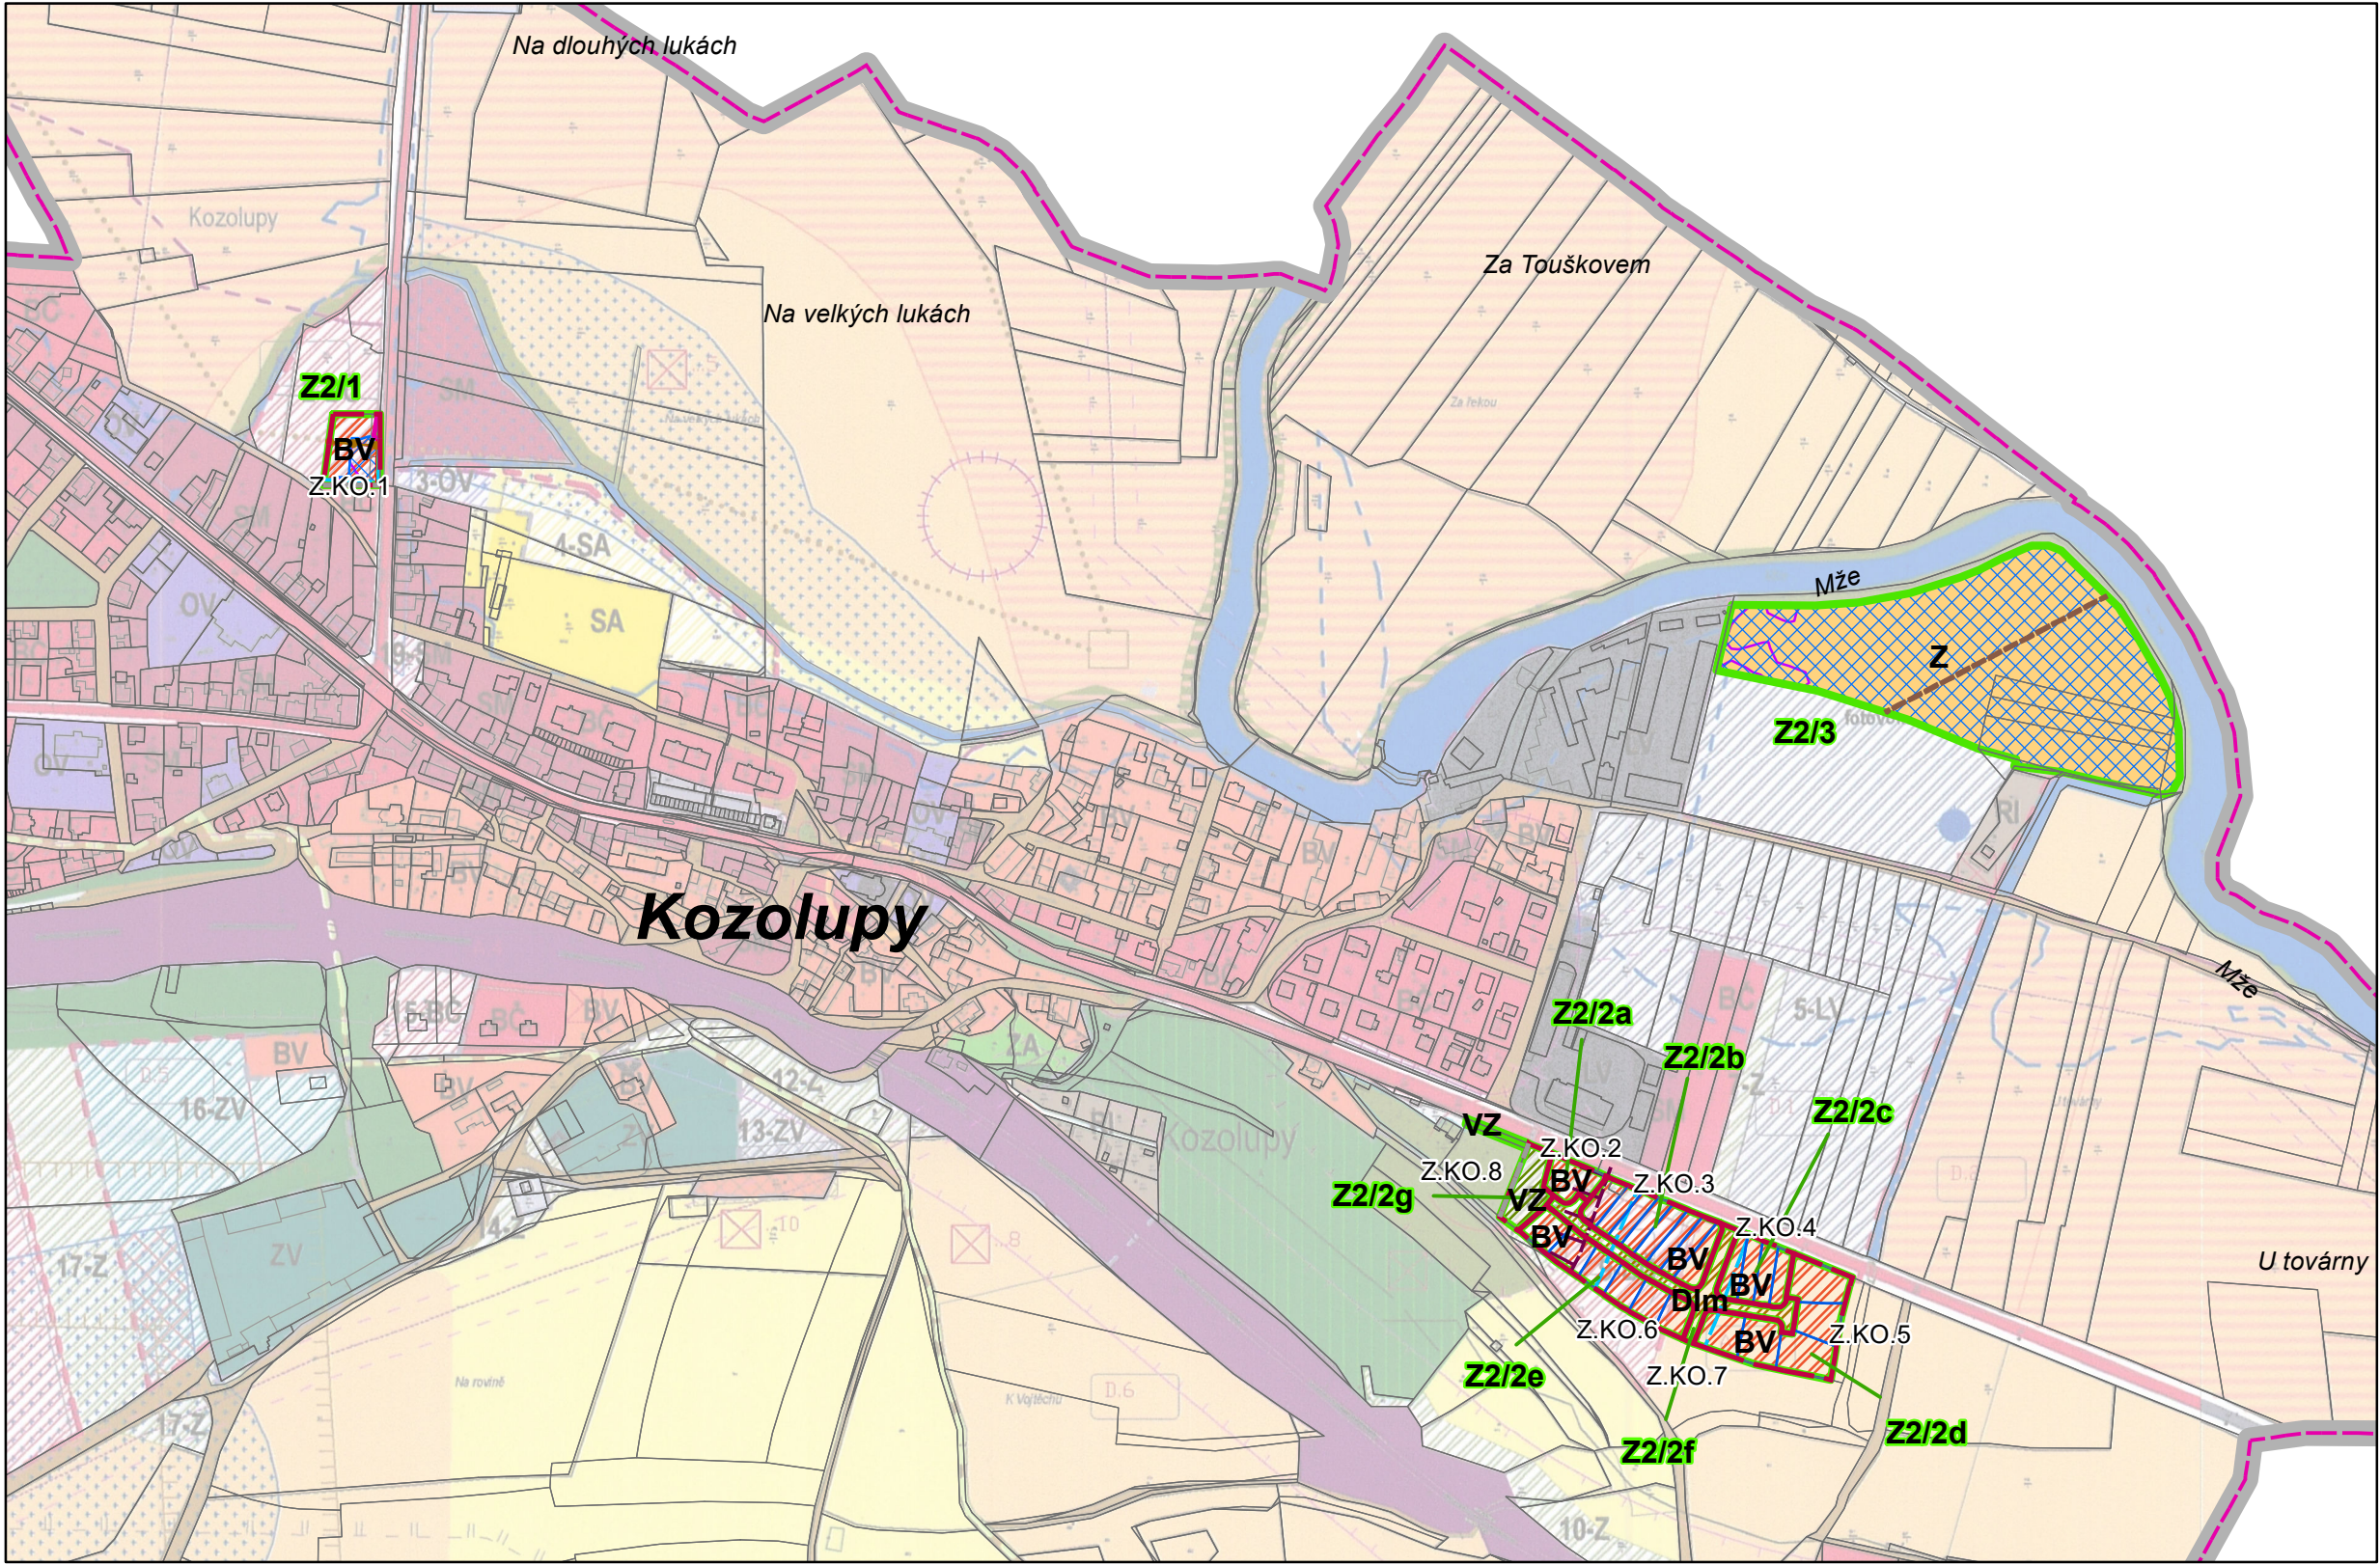

LEGENDA

hranice řešeného území

hranice katastrálního území

parcelní hranice

návrh parcelace

zastavěné území

hranice zastavitelného území obce (hranice + označení Z.KO.x)

vymezení řešeného území změny č.2 (hranice + označení Z2/xx)

Plochy s rozdílným způsobem využití

bydlení venkovského typu - návrh

místní komunikace, polní cesty - návrh

veřejná zeleň - stav

veřejná zeleň - návrh

zemědělské plochy - stav

Technická infrastruktura

radioreléová trasa

hlavní kanál. sběrače

kanalizační stoka

vodovodní řad

komunikační vedení

Limity využití území

archeologické naleziště (Kozolupy - sběr)

ochranné pásmo hřbitova

ochranné pásmo elektrického vedení

ochranné pásmo silnice

záplavové území s periodicitou 100 let

záplavové území s periodicitou 20 let

Celé správní území je zájmovým územím Ministerstva obrany z hlediska povolování vyjmenovaných druhů staveb.

ZÁZNAM O ÚČINNOSTI

Označení správního orgánu, který poslední změnu ÚP vydal:	Zastupitelstvo obce Kozolupy, pod č. usn., dne
Datum nabytí účinnosti poslední změny územního plánu:	
Jméno a příjmení, funkce a podpis oprávněné úřední osoby pořizovatele:	
Ing. Michaela Optlová, starostka obce Kozolupy	Ing. arch. Radek Boček, osoba zajišťující splnění kvalifikačních požadavků dle ust. § 24 stavebního zákona
<i>Podpis a otisk úředního razítka:</i>	<i>Podpis a otisk úředního razítka:</i>

Pozn.: Výkres je podložen výrazně utlumeným koordinačním výkresem ÚP Kozolupy.

PROJEKTANT:	Ing. arch. Martin Jirovský, Ph.D., MBA, DiS. Relax M.A.A.T., s. r. o. IČ: 071 42 226 Kožešnická 270/17 390 01 Tábor	PARÉ:
OBJEDNATEL:	obec Kozolupy	
VÝKRES:	KOORDINAČNÍ VÝKRES	DATUM: květen 2023
FÁZE:	Finální podoba	MĚŘÍTKO: 1 : 5 000
		ČÍSLO VÝKRESU: 01